

LÉGENDE

Surfaces imperméables

- Enrobé - Voirie lourde
- Enrobé - Voirie légère
- Aire bétonnée
- Béton désactivé

Surfaces perméables


- Nidagravel
- Espaces verts

Emprises

- Emprise closes et couvertes
- Emprises couvertes

Autres






- Clôture ht. 2,50m + bavolets 0,50m
- Clôture ht. 2,00m
- Barrière levante
- Arbres plantés
- Aires mise en station échelles
- Aires stationnement PI

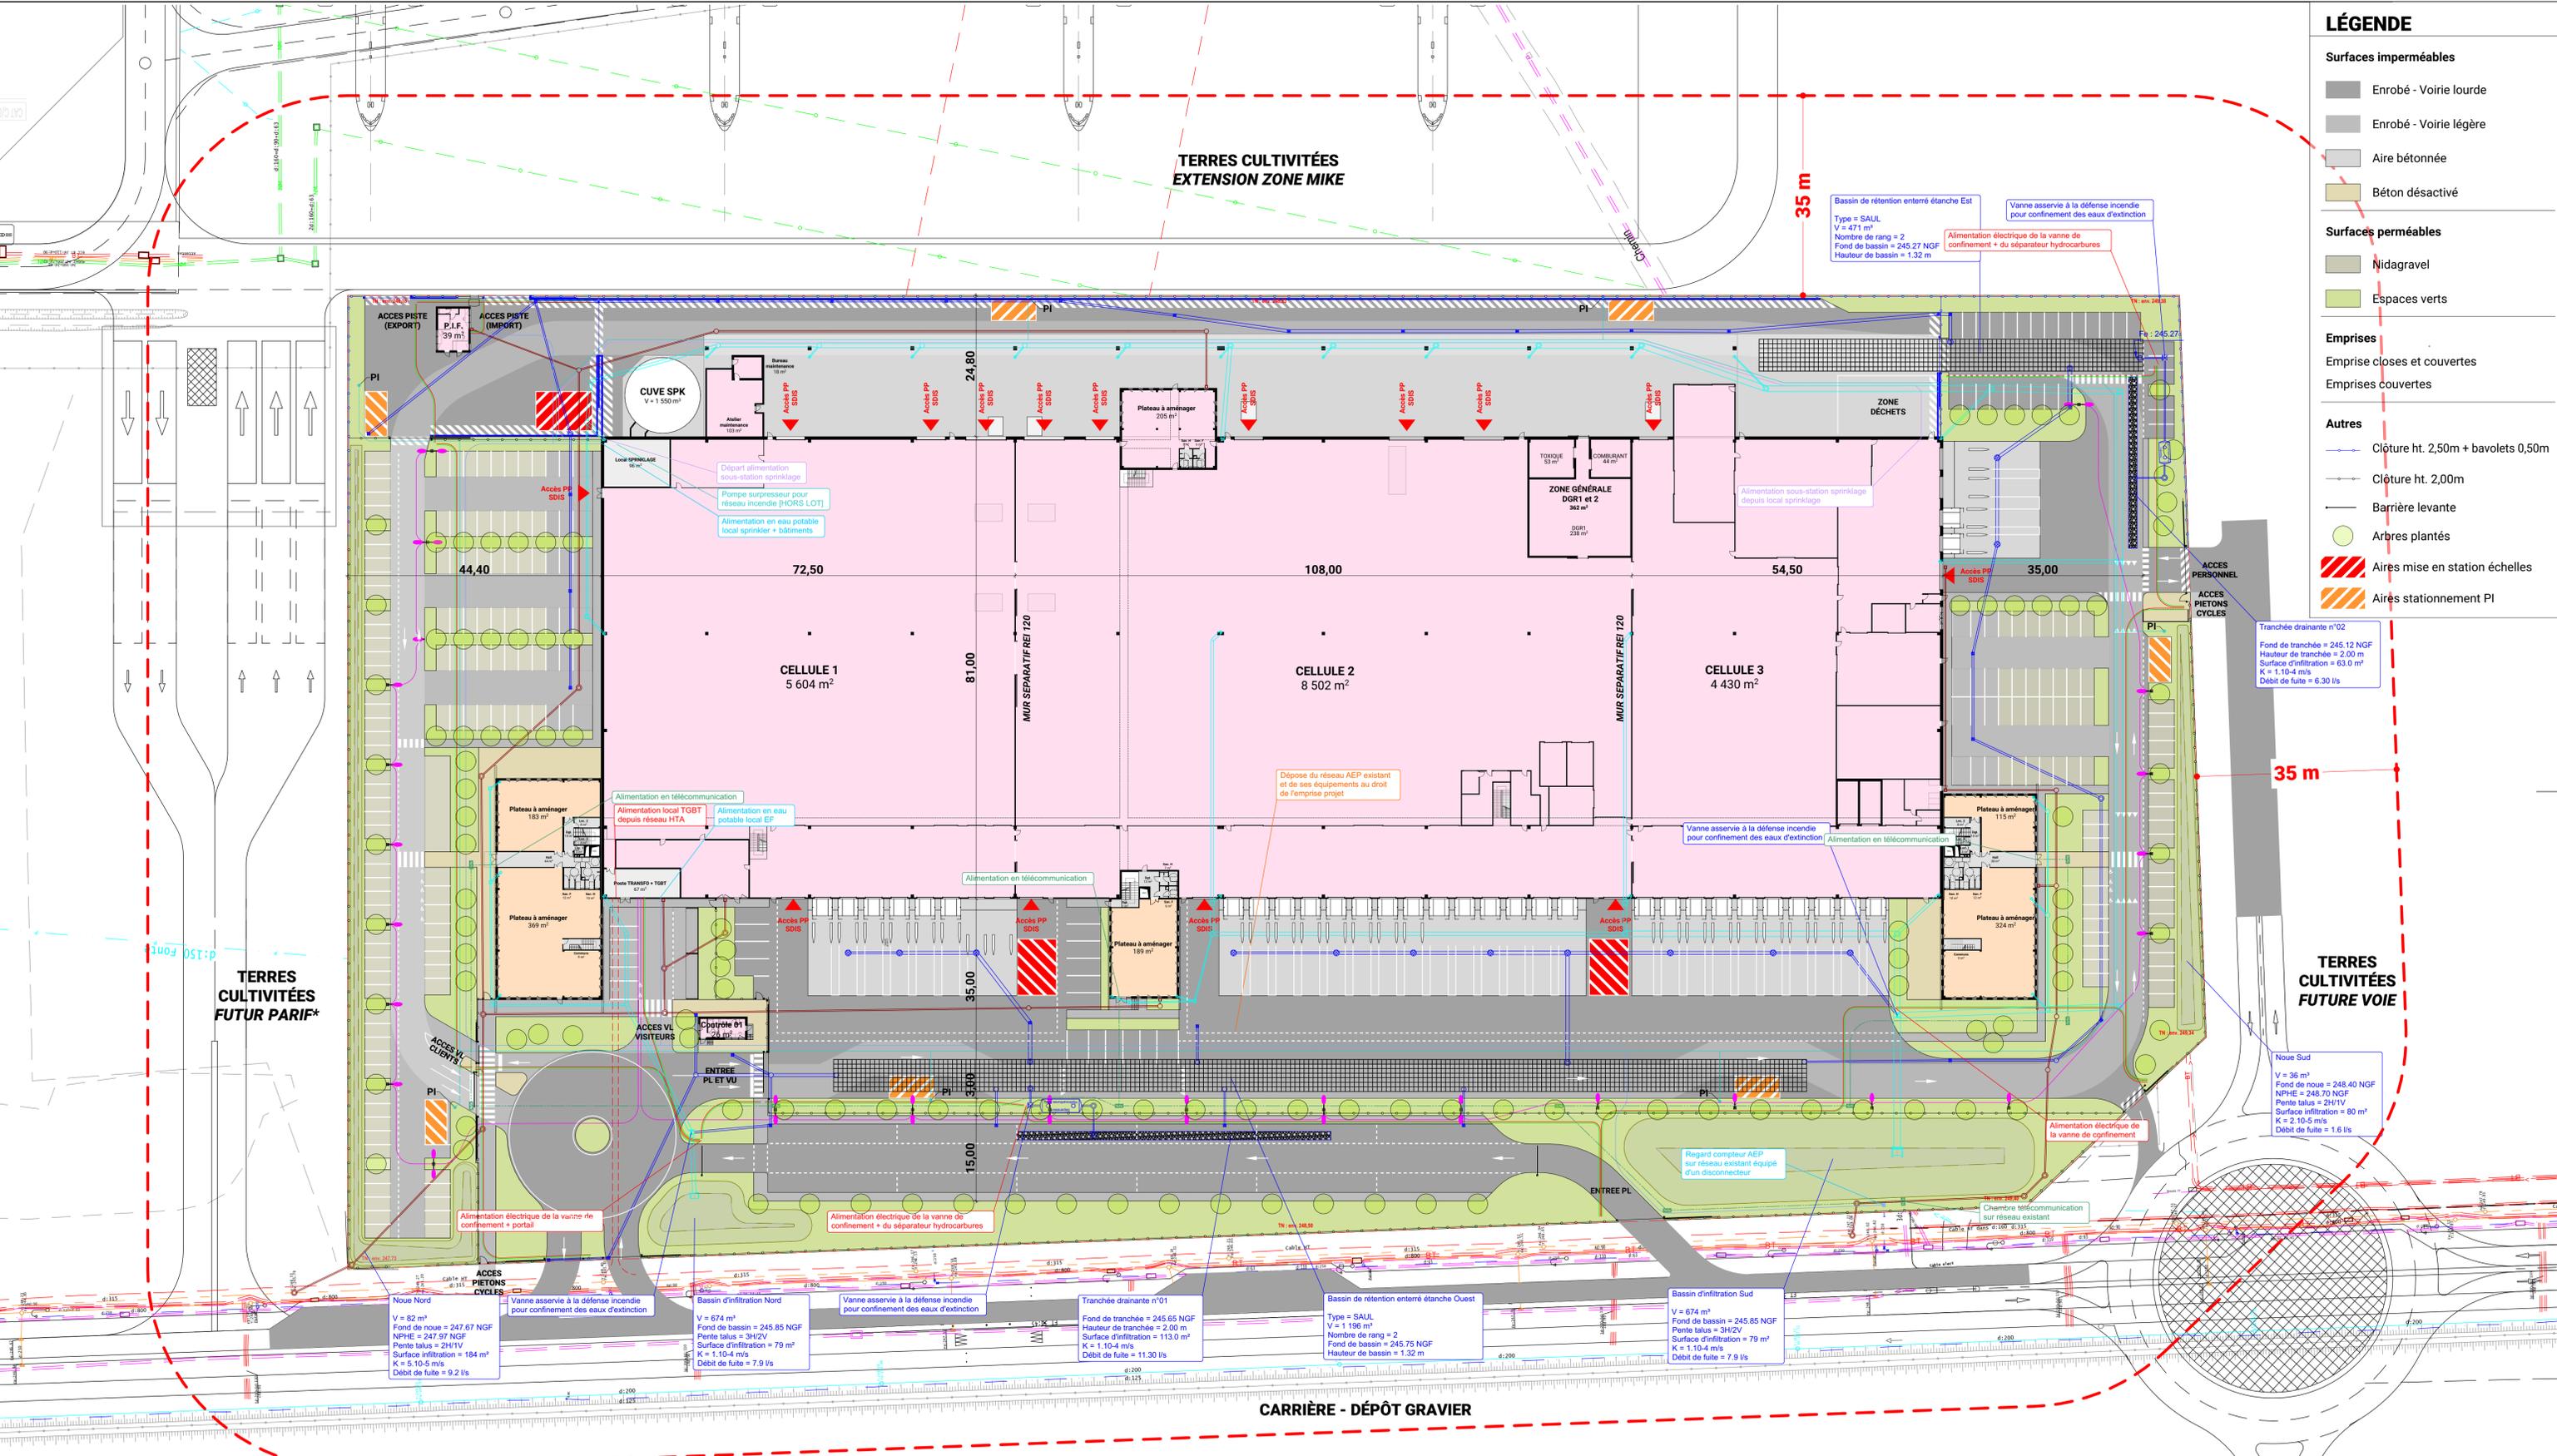

RESEAUX PROJÉTÉS sur la parcelle



RESEAUX AÉROPORT DE LYON

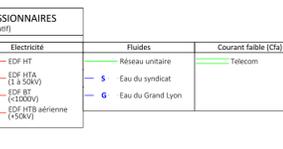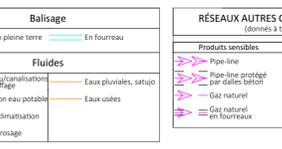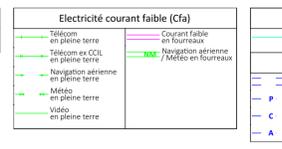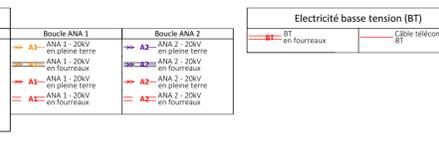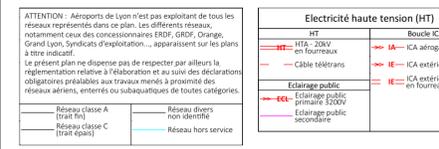

ATTENTION: Aéroports de Lyon n'est pas exploitant de tous les réseaux représentés dans ce plan. Les différents réseaux, notamment ceux des concessionnaires SDSP, GRDF, Orange, Grand Lyon, Syndicats d'exploitation... apparaissent sur les plans à titre indicatif. Le présent plan ne dispense pas de respecter par ailleurs la réglementation relative à l'élaboration et au suivi des déclarations obligatoires préalables aux travaux menés à proximité des réseaux aériens, enterrés ou sous-marins de toutes catégories.