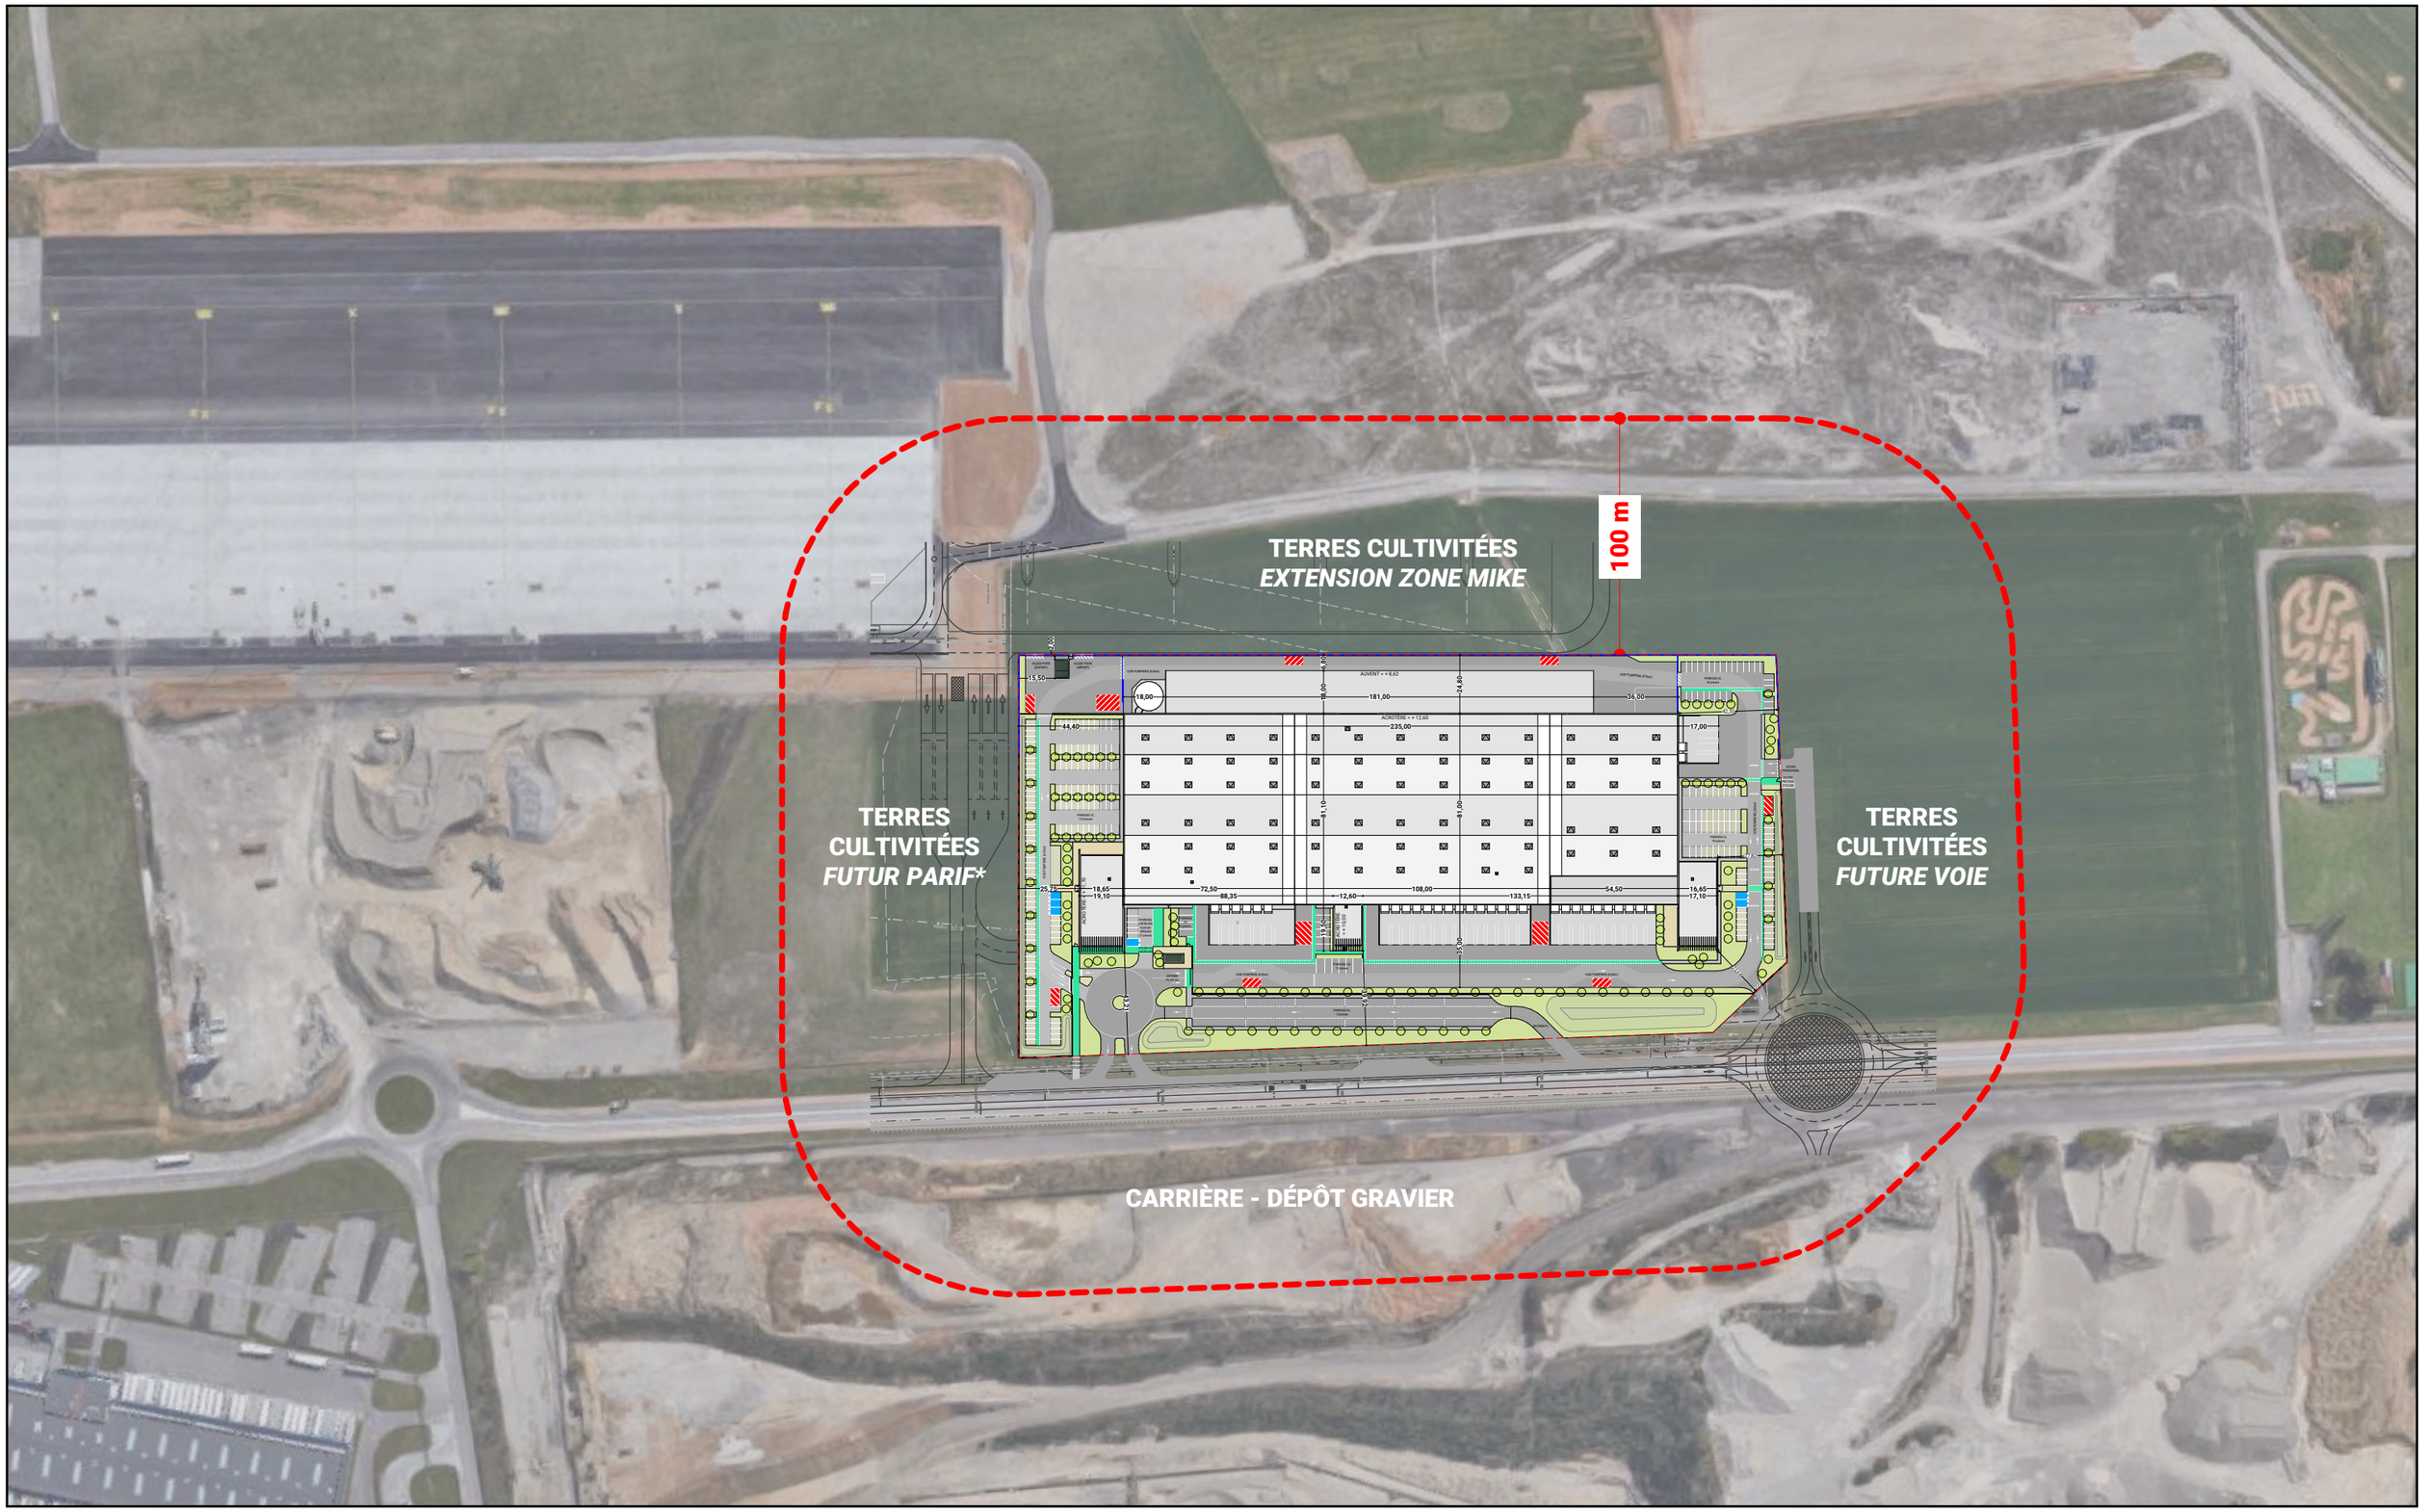

AEROPORT LYON ST-EXUPERY	**CONSTRUCTION D'UN ENTREPÔT DE FRÊT**			**N°13033**
ICPE **Plan des abords**	**1:2500**	**20/06/22**	**PJ2**	