
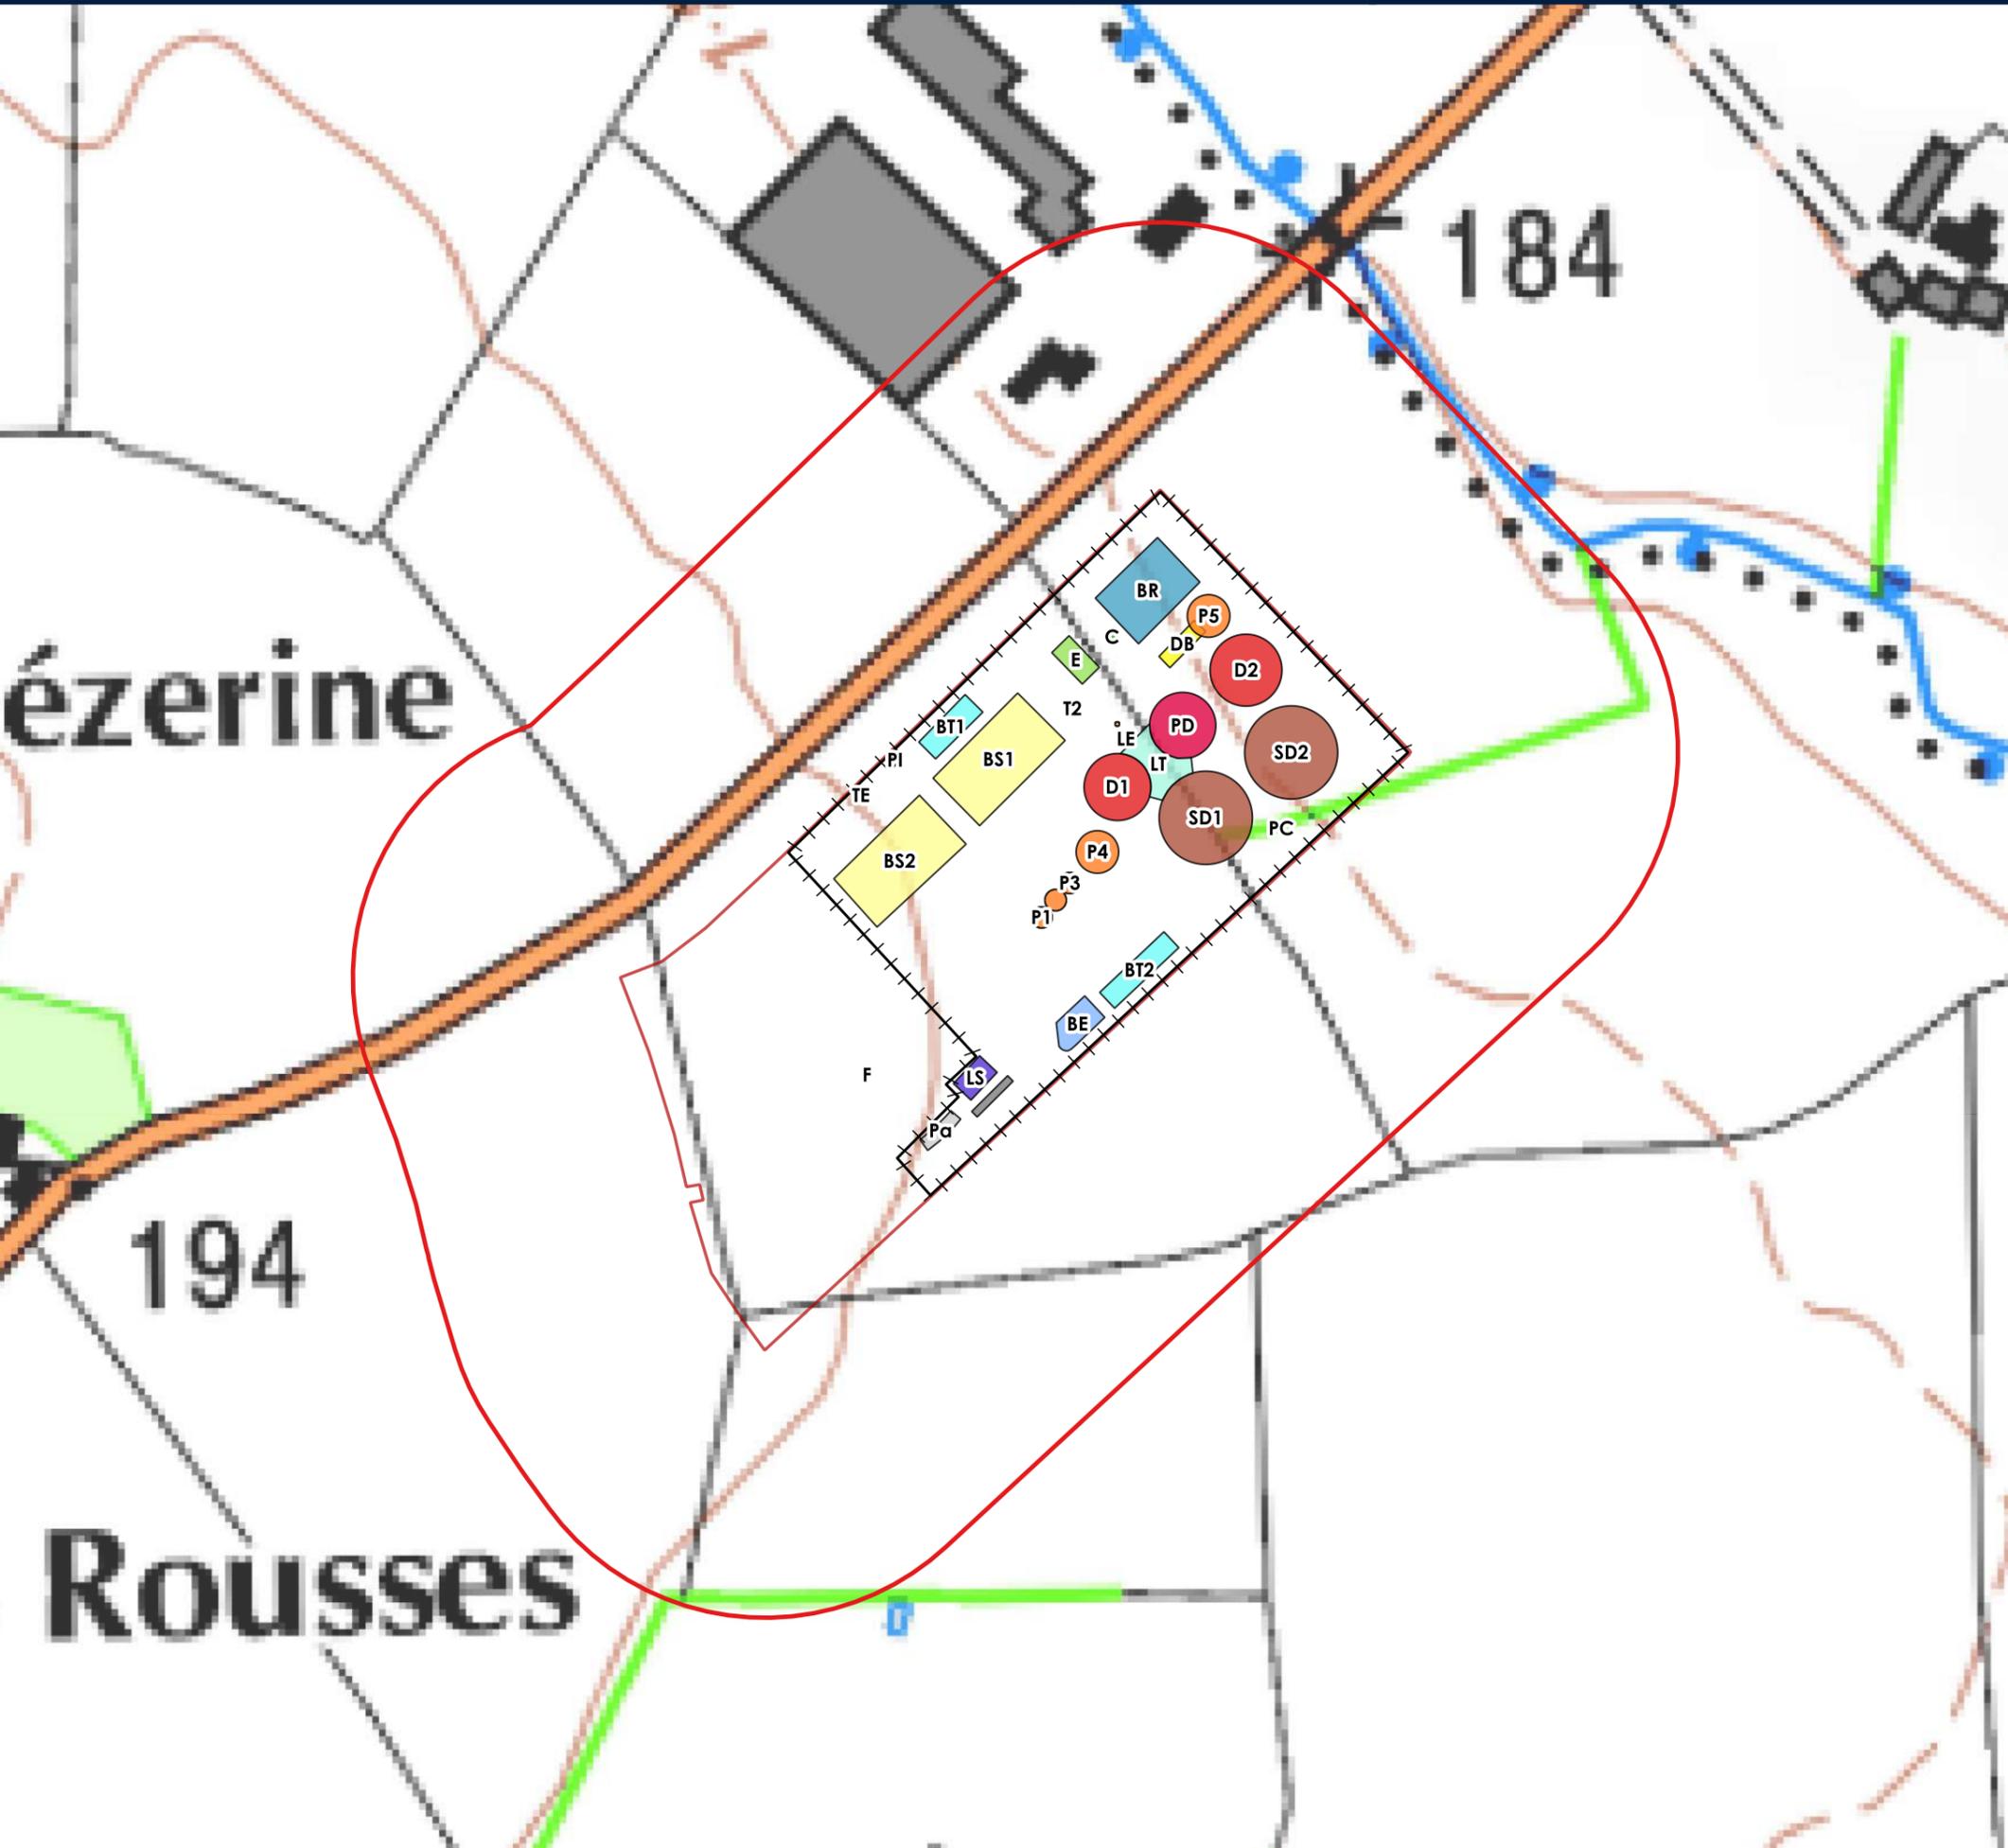


Annexe 1-2 :
Carte au 1/2 500^e

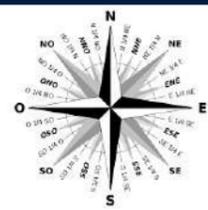

Légende

- Site de la SEMOP BIO ENERGIES BEAUJOLAISES - BEB
- Rayon de 100 mètres

++++ Cloture

Installations de la SEMOP BEB



- Bâtiment de stockage (BS1, BS2)
- Dépôtage Boue (DB)
- Puits à jus (PJ)
- Préfosse (P1, P2, P3, P4, P5)
- Digesteur (D1, D2)
- Post-digesteur (PD)
- Stockage digestat (SD1, SD2)
- Puits à condensat (PC)
- Torchère (T1, T2)
- Epurateur (E)
- Chaudière (C)
- Transformateur électrique (TE)
- Poste injection (PI)
- Local technique et électrique (LE)
- Bas du local technique (LT)
- Locaux sociaux (LS)
- Forage (F)
- Bassin de tamponnement (BT1, BT2)
- Bassin de rétention (BR)
- Bassin étanche (BE)
- Parking (Pa)
- Pont-bascule (PB)

1:2 500

Scan 25®

Réalisation : Studéis 2023





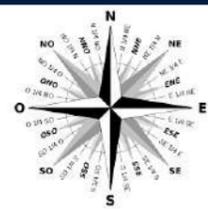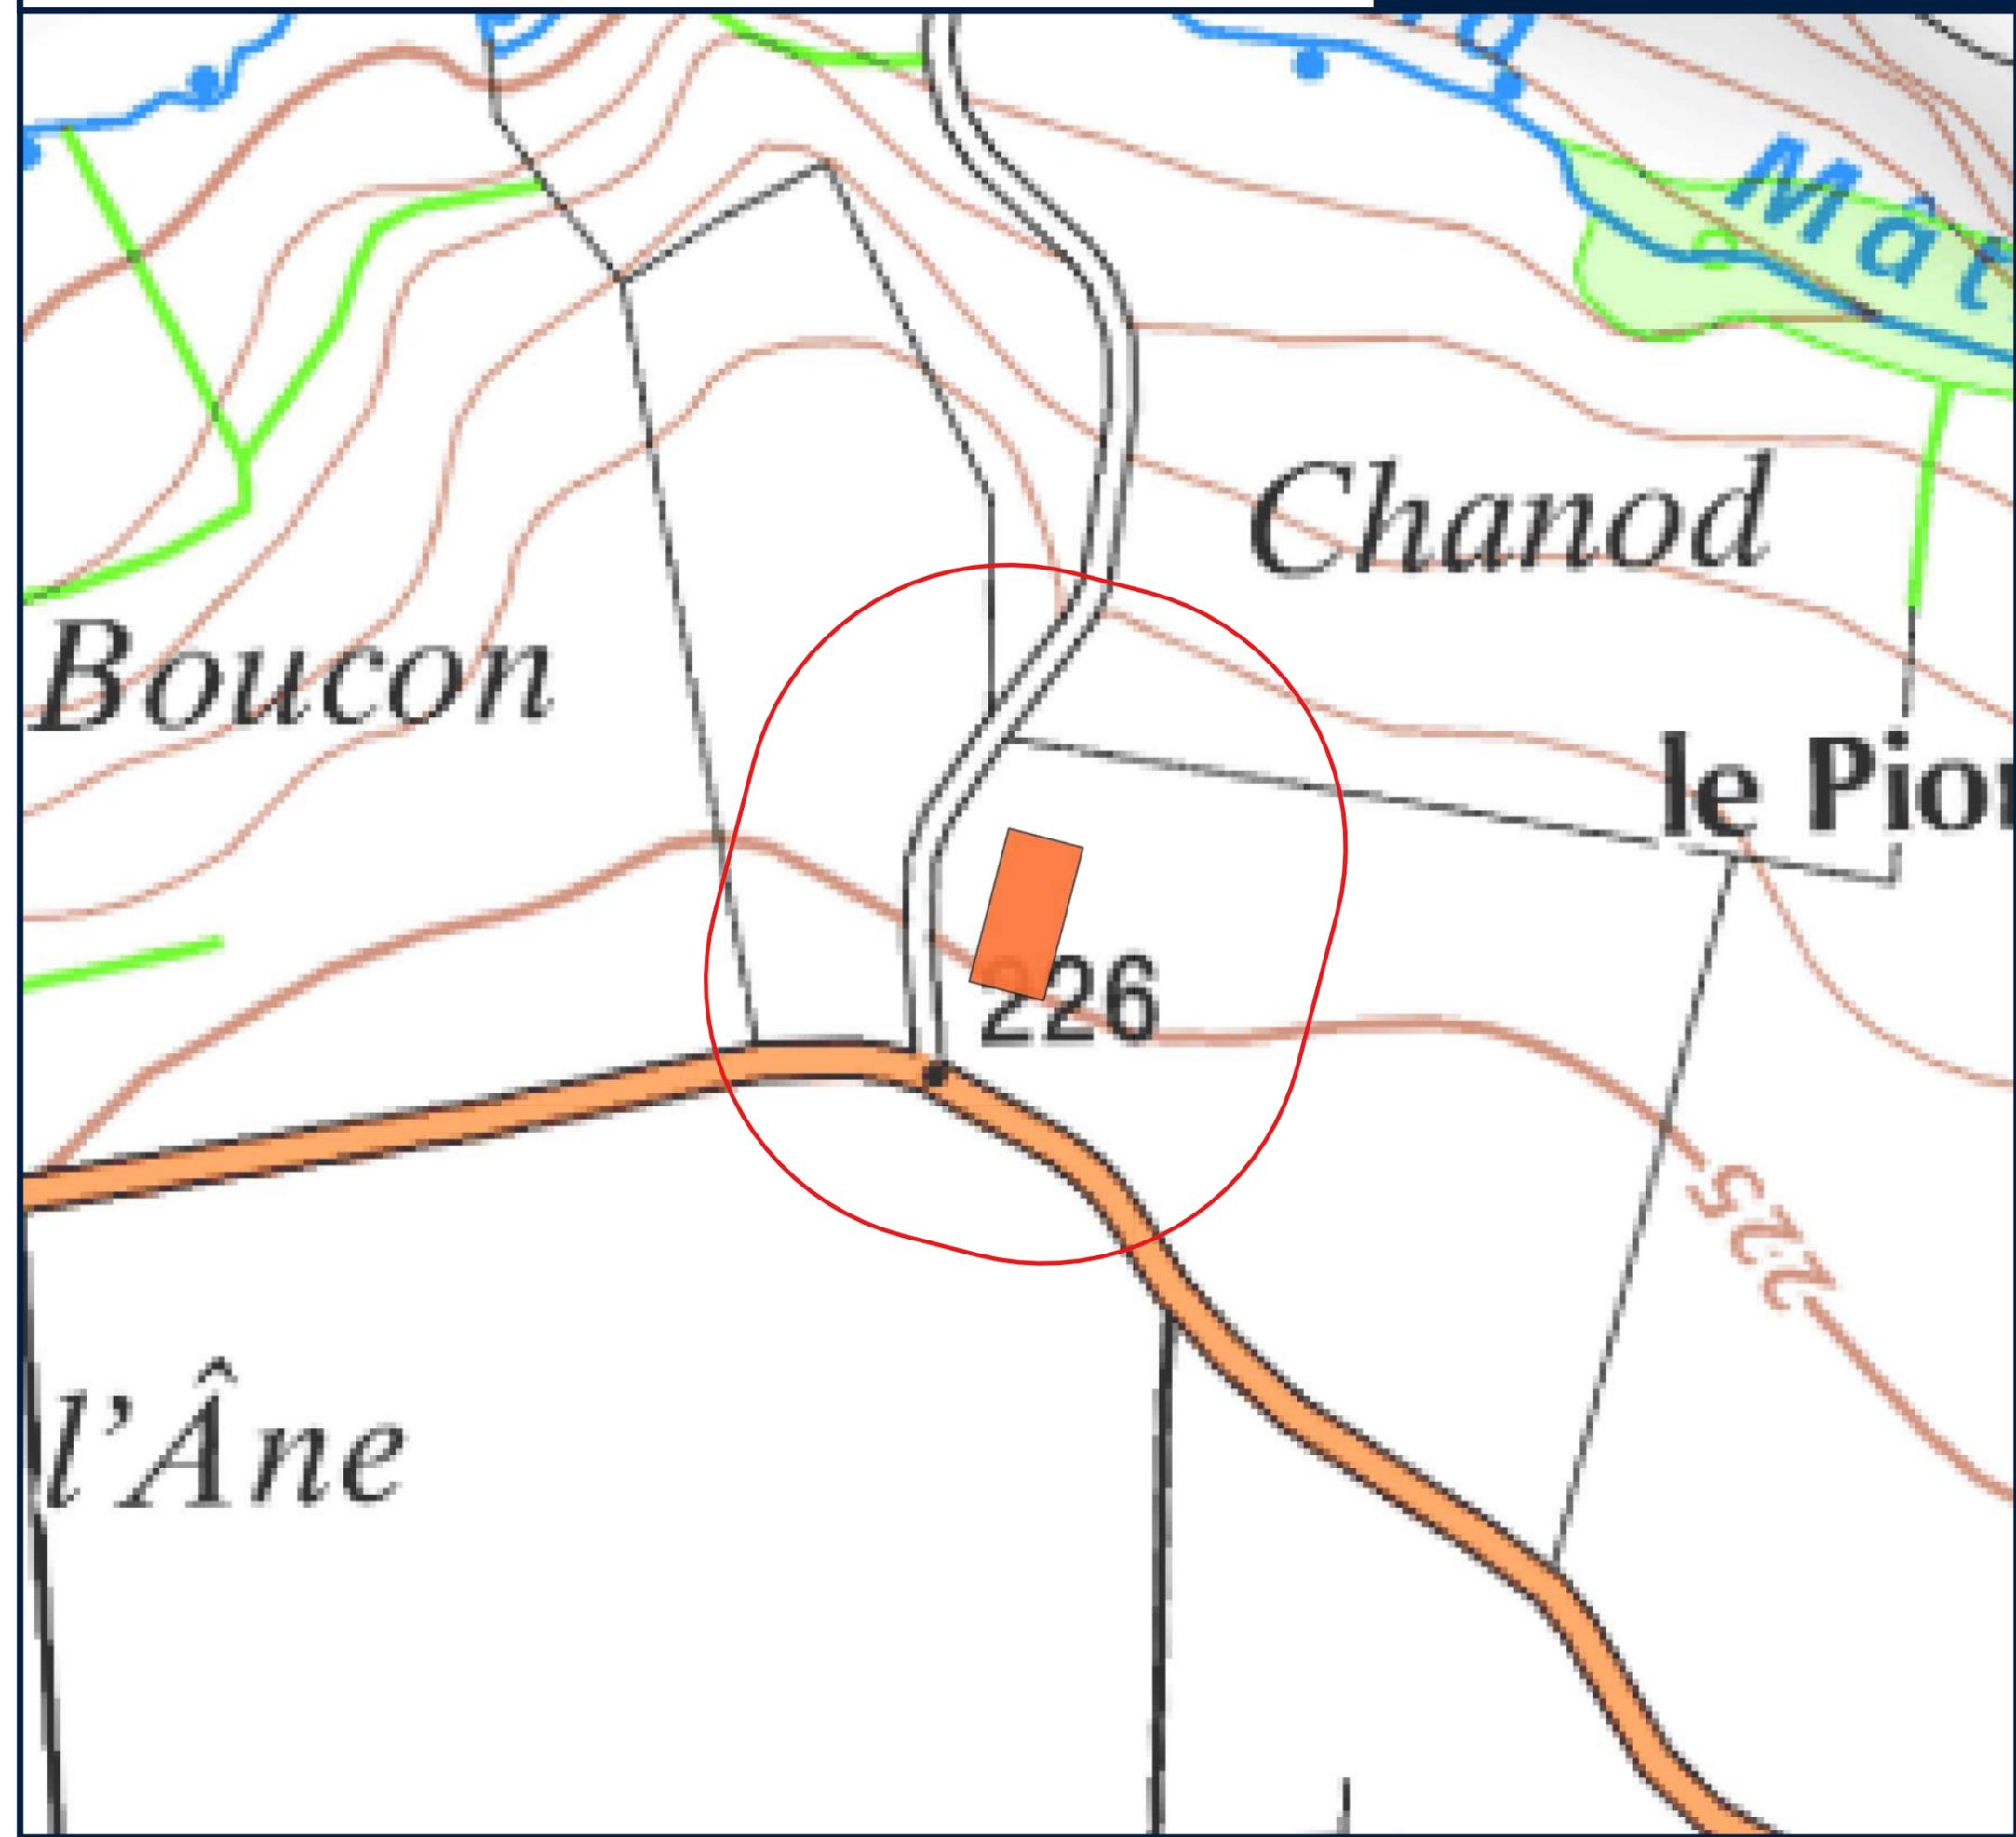

Légende

-  Rayon de 100 mètres
- Site annexe de stockage de digestat**
-  Lagune C



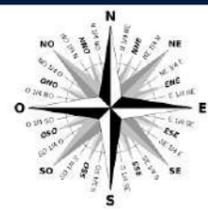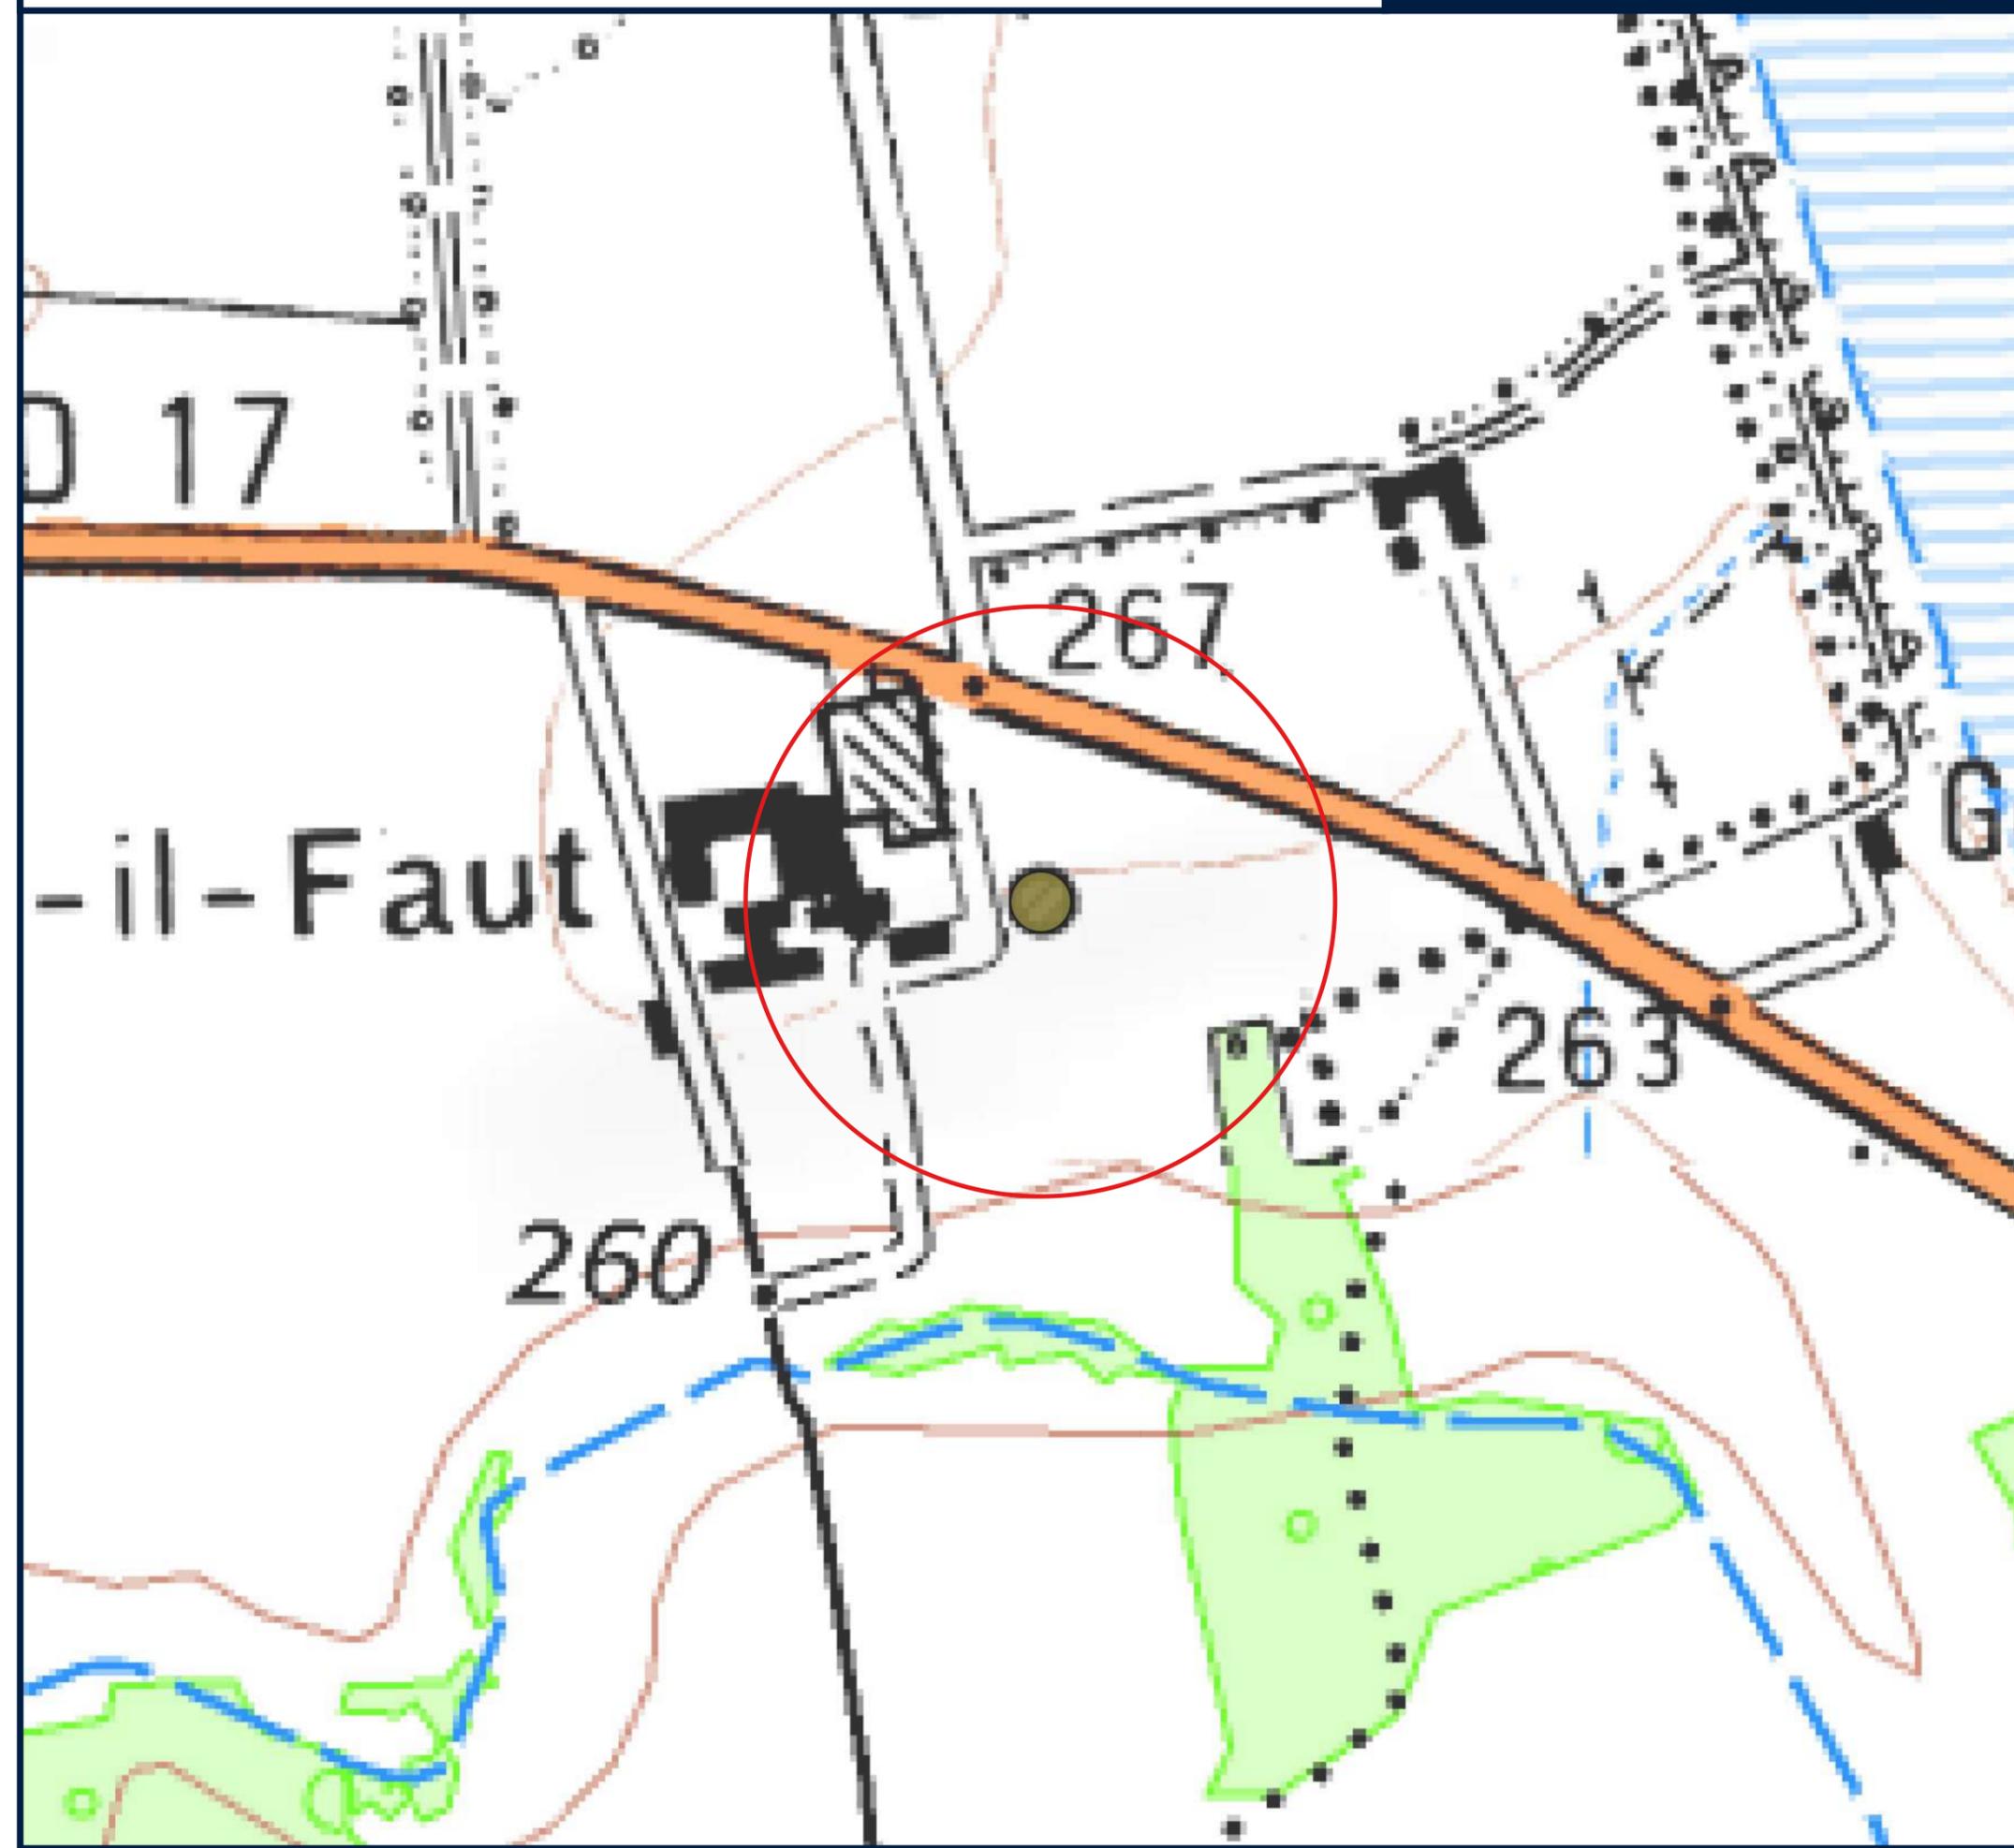

Légende

-  Rayon de 100 mètres
- Site annexe de stockage de digestat**
-  Fosse R