Maîtrise d'ouvrage

Ministère
de la transition écologique
et solidaire

Direction de la sécurité de l'aviation civile Centre-Est

Aérodrome de LYON SAINT-EXUPERY

PLAN DES SERVITUDES AERONAUTIQUES DE DEGAGEMENT

A1 - PLAN D'ENSEMBLE

PROJET

Maîtrise d'oeuvre

Service Technique de l'Aviation Civile
Département Aménagement Capacité Environnement
31, avenue du Maréchal Leclerc - CS 30012 - 94386 Bonneuil sur Marne - Cedex

Date	Référence	Echelle
Décembre 2018	PSA/STAC/ACE/FL/SD25/1	1/25000
Dressé par le chargé d'études de la division Sécurité et Capacité des aérodromes Bonneuil, le M. BORTOLOTTO	Vérifié par le chef de la division Sécurité et Capacité des aérodromes Bonneuil, le P. LECLERC	Présenté par la Directrice adjointe du STAC Bonneuil, le S. LEFEBVRE-GUILLAUD

Approuvé par : en date du :

Caractéristiques techniques de base :
- Code de référence de l'aérodrome : 4E
- Altitude de référence : 250 m. NGF

- Seuil 17R (N-O) : approche classique
- Seuil 35L (S-E) : approche de précision de cat. 3
- Seuil 17L (N-O) : approche de précision de cat. 1
- Seuil 35R (S-E) : approche de précision de cat. 3
- Seuil C17 (N-O) : approche de précision de cat. 1
- Seuil C35 (S-E) : approche de précision de cat. 3
- Seuil D17 (N-O) : approche classique
- Seuil D35 (S-E) : approche de précision de cat. 3

Légende :

Seuils de piste

Piste(s) revêtue(s)
Seuils 17R et 35L = 4000 m x 45 m
Seuils 17L et 35R = 3200 m x 45 m
Seuils C17 et C35 = 3200 m x 45 m
Seuils D17 et D35 = 3200 m x 45m

Limites de la servitude

Intermédiaire de la servitude

Limite de la surface de dévolage

Intermédiaire de la surface de dévolage

253 Cote altimétrique en mètres NGF

LYON Nom de la commune

Limites de communes

Communes concernées par les servitudes aéronautiques

ST-CROIX	GENAS
PIZAY	COLOMBIER-SAUGNIEU
MONTLUEL	JANNEYRIAS
MONTLUEL	ST-BONNET-DE-MURE
DAGNEUX	ST-LAURENT-DE-MURE
LA BOISSE	SATOLAS-ET-BONCE
BEYNOST	CHAMAGNIEU
BALAN	GRENAY
NIEVROZ	ST-PIERRE-DE-CHANDIEU
THIL	HEYRIEUX
JONS	ST-QUENTIN-FALLAVIER
JONAGE	VALENCIN
VILLETTE-D'ANTHON	BONNEFAMILLE
ANTHON	ST-JUST-CHALEYSSIN
CHAVANOZ	DIEMOZ
MEYZIEU	ROCHE
DECINES-CHARPIEU	OYTIER-ST-OBLAS
CHASSIEU	ST-GEORGES-D'ESPERANCHE
PUSIGNAN	VILLEFONTAINE
CHARVIEU CHAVAGNEUX	
PONT DE CHERUY	
TIGNIEU-JAMEYZIEU	

PROFIL EN LONG : A-A'

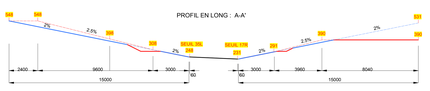

PROFIL EN LONG : B-B'

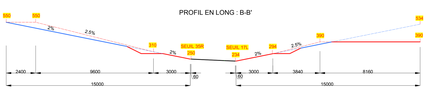

PROFIL EN LONG : C-C'

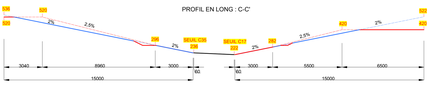

PROFIL EN LONG : D-D'

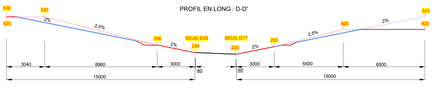

PROFIL EN TRAVERS : E-E'

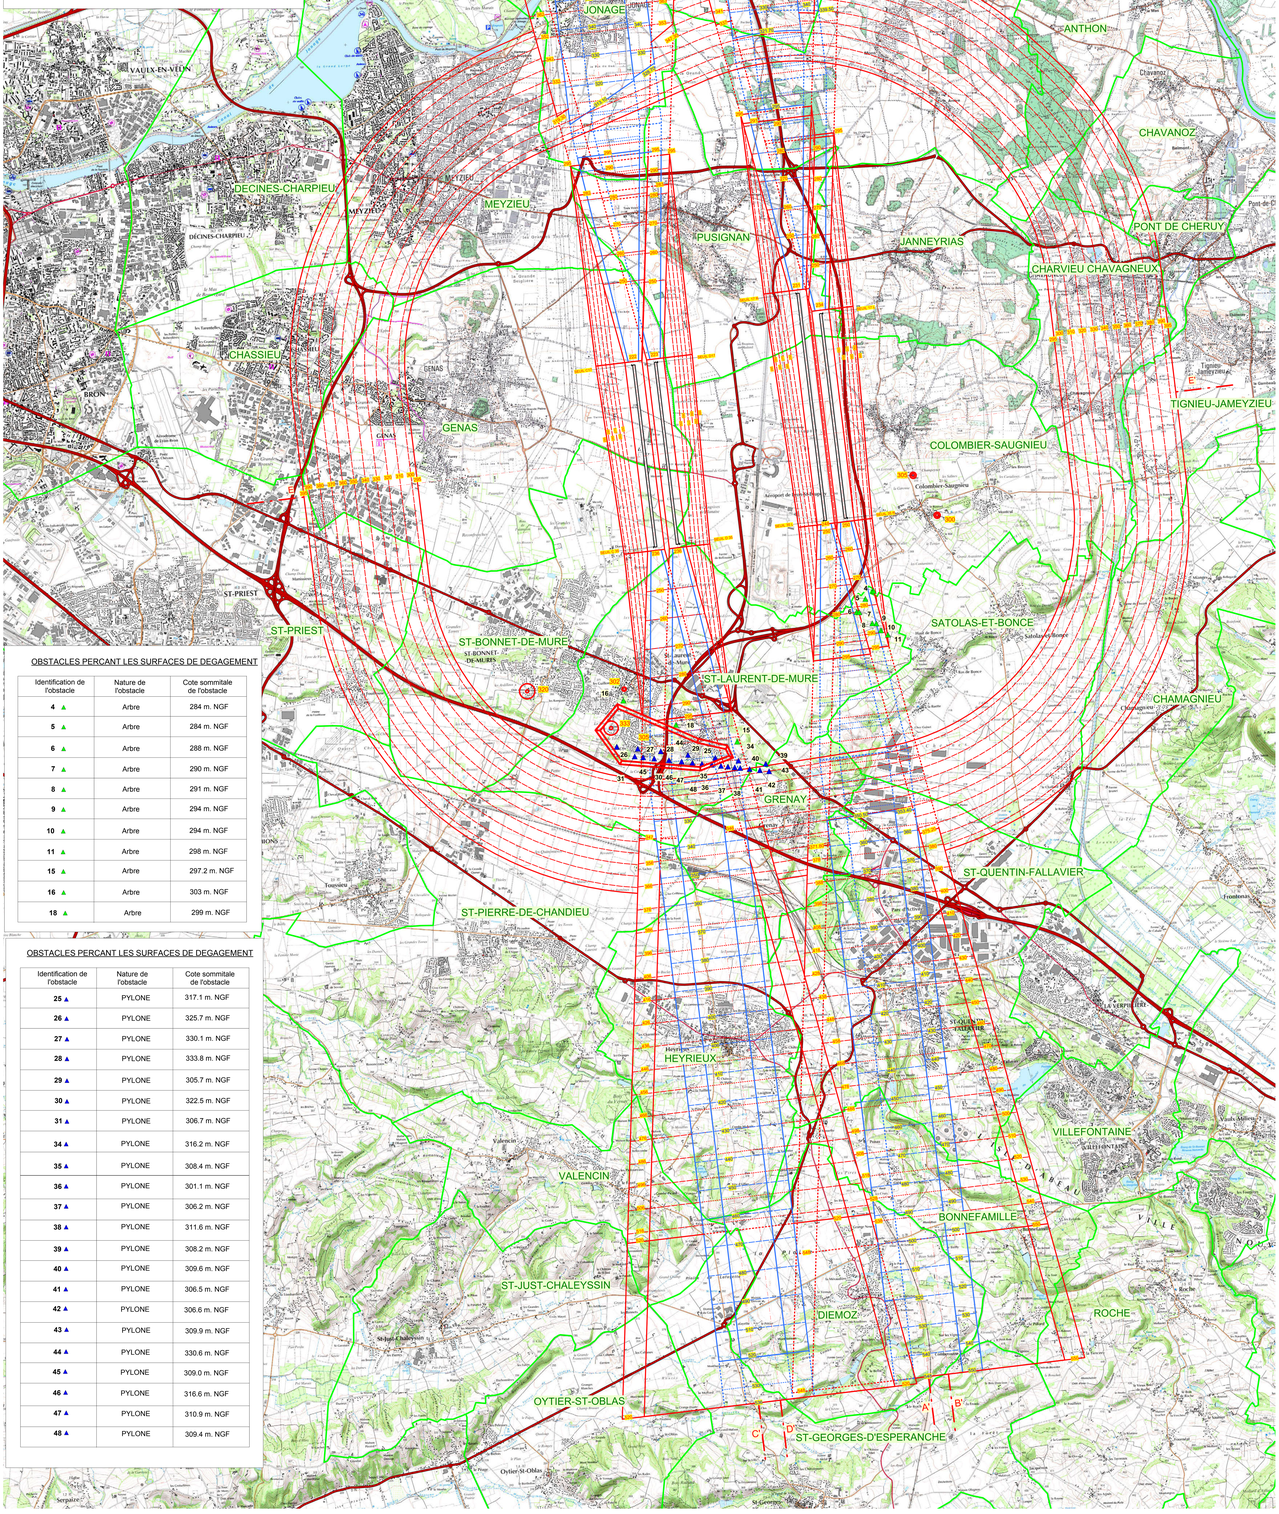

OBSTACLES PERCANT LES SURFACES DE DEGAGEMENT

Identification de l'obstacle	Nature de l'obstacle	Cote sommitale de l'obstacle
4 ▲	Arbre	284 m. NGF
5 ▲	Arbre	284 m. NGF
6 ▲	Arbre	288 m. NGF
7 ▲	Arbre	290 m. NGF
8 ▲	Arbre	291 m. NGF
9 ▲	Arbre	294 m. NGF
10 ▲	Arbre	294 m. NGF
11 ▲	Arbre	298 m. NGF
15 ▲	Arbre	297.2 m. NGF
16 ▲	Arbre	303 m. NGF
18 ▲	Arbre	299 m. NGF

OBSTACLES PERCANT LES SURFACES DE DEGAGEMENT

Identification de l'obstacle	Nature de l'obstacle	Cote sommitale de l'obstacle
25 ▲	PYLONE	317.1 m. NGF
26 ▲	PYLONE	325.7 m. NGF
27 ▲	PYLONE	330.1 m. NGF
28 ▲	PYLONE	333.8 m. NGF
29 ▲	PYLONE	305.7 m. NGF
30 ▲	PYLONE	322.5 m. NGF
31 ▲	PYLONE	306.7 m. NGF
34 ▲	PYLONE	316.2 m. NGF
35 ▲	PYLONE	308.4 m. NGF
36 ▲	PYLONE	301.1 m. NGF
37 ▲	PYLONE	306.2 m. NGF
38 ▲	PYLONE	311.6 m. NGF
39 ▲	PYLONE	308.2 m. NGF
40 ▲	PYLONE	309.6 m. NGF
41 ▲	PYLONE	306.5 m. NGF
42 ▲	PYLONE	306.6 m. NGF
43 ▲	PYLONE	309.9 m. NGF
44 ▲	PYLONE	330.6 m. NGF
45 ▲	PYLONE	309.0 m. NGF
46 ▲	PYLONE	316.6 m. NGF
47 ▲	PYLONE	310.9 m. NGF
48 ▲	PYLONE	309.4 m. NGF