

# PLAN GENERAL DES TRAVAUX

- Périètre de DUP Métropole de Lyon
- Emprise du projet de Voirie :
- Chaussée
- Piste cyclable
- Bande cyclable
- Trottoir
- Bande plantée
- Espace végétalisé
- Périètre de DUP SAGYRC




COMMUNE DE CHAPONOST

COMMUNE DE OULLINS

COMMUNE DE STE-FOY-LES-LYON

SOBERCO ENVIRONNEMENT

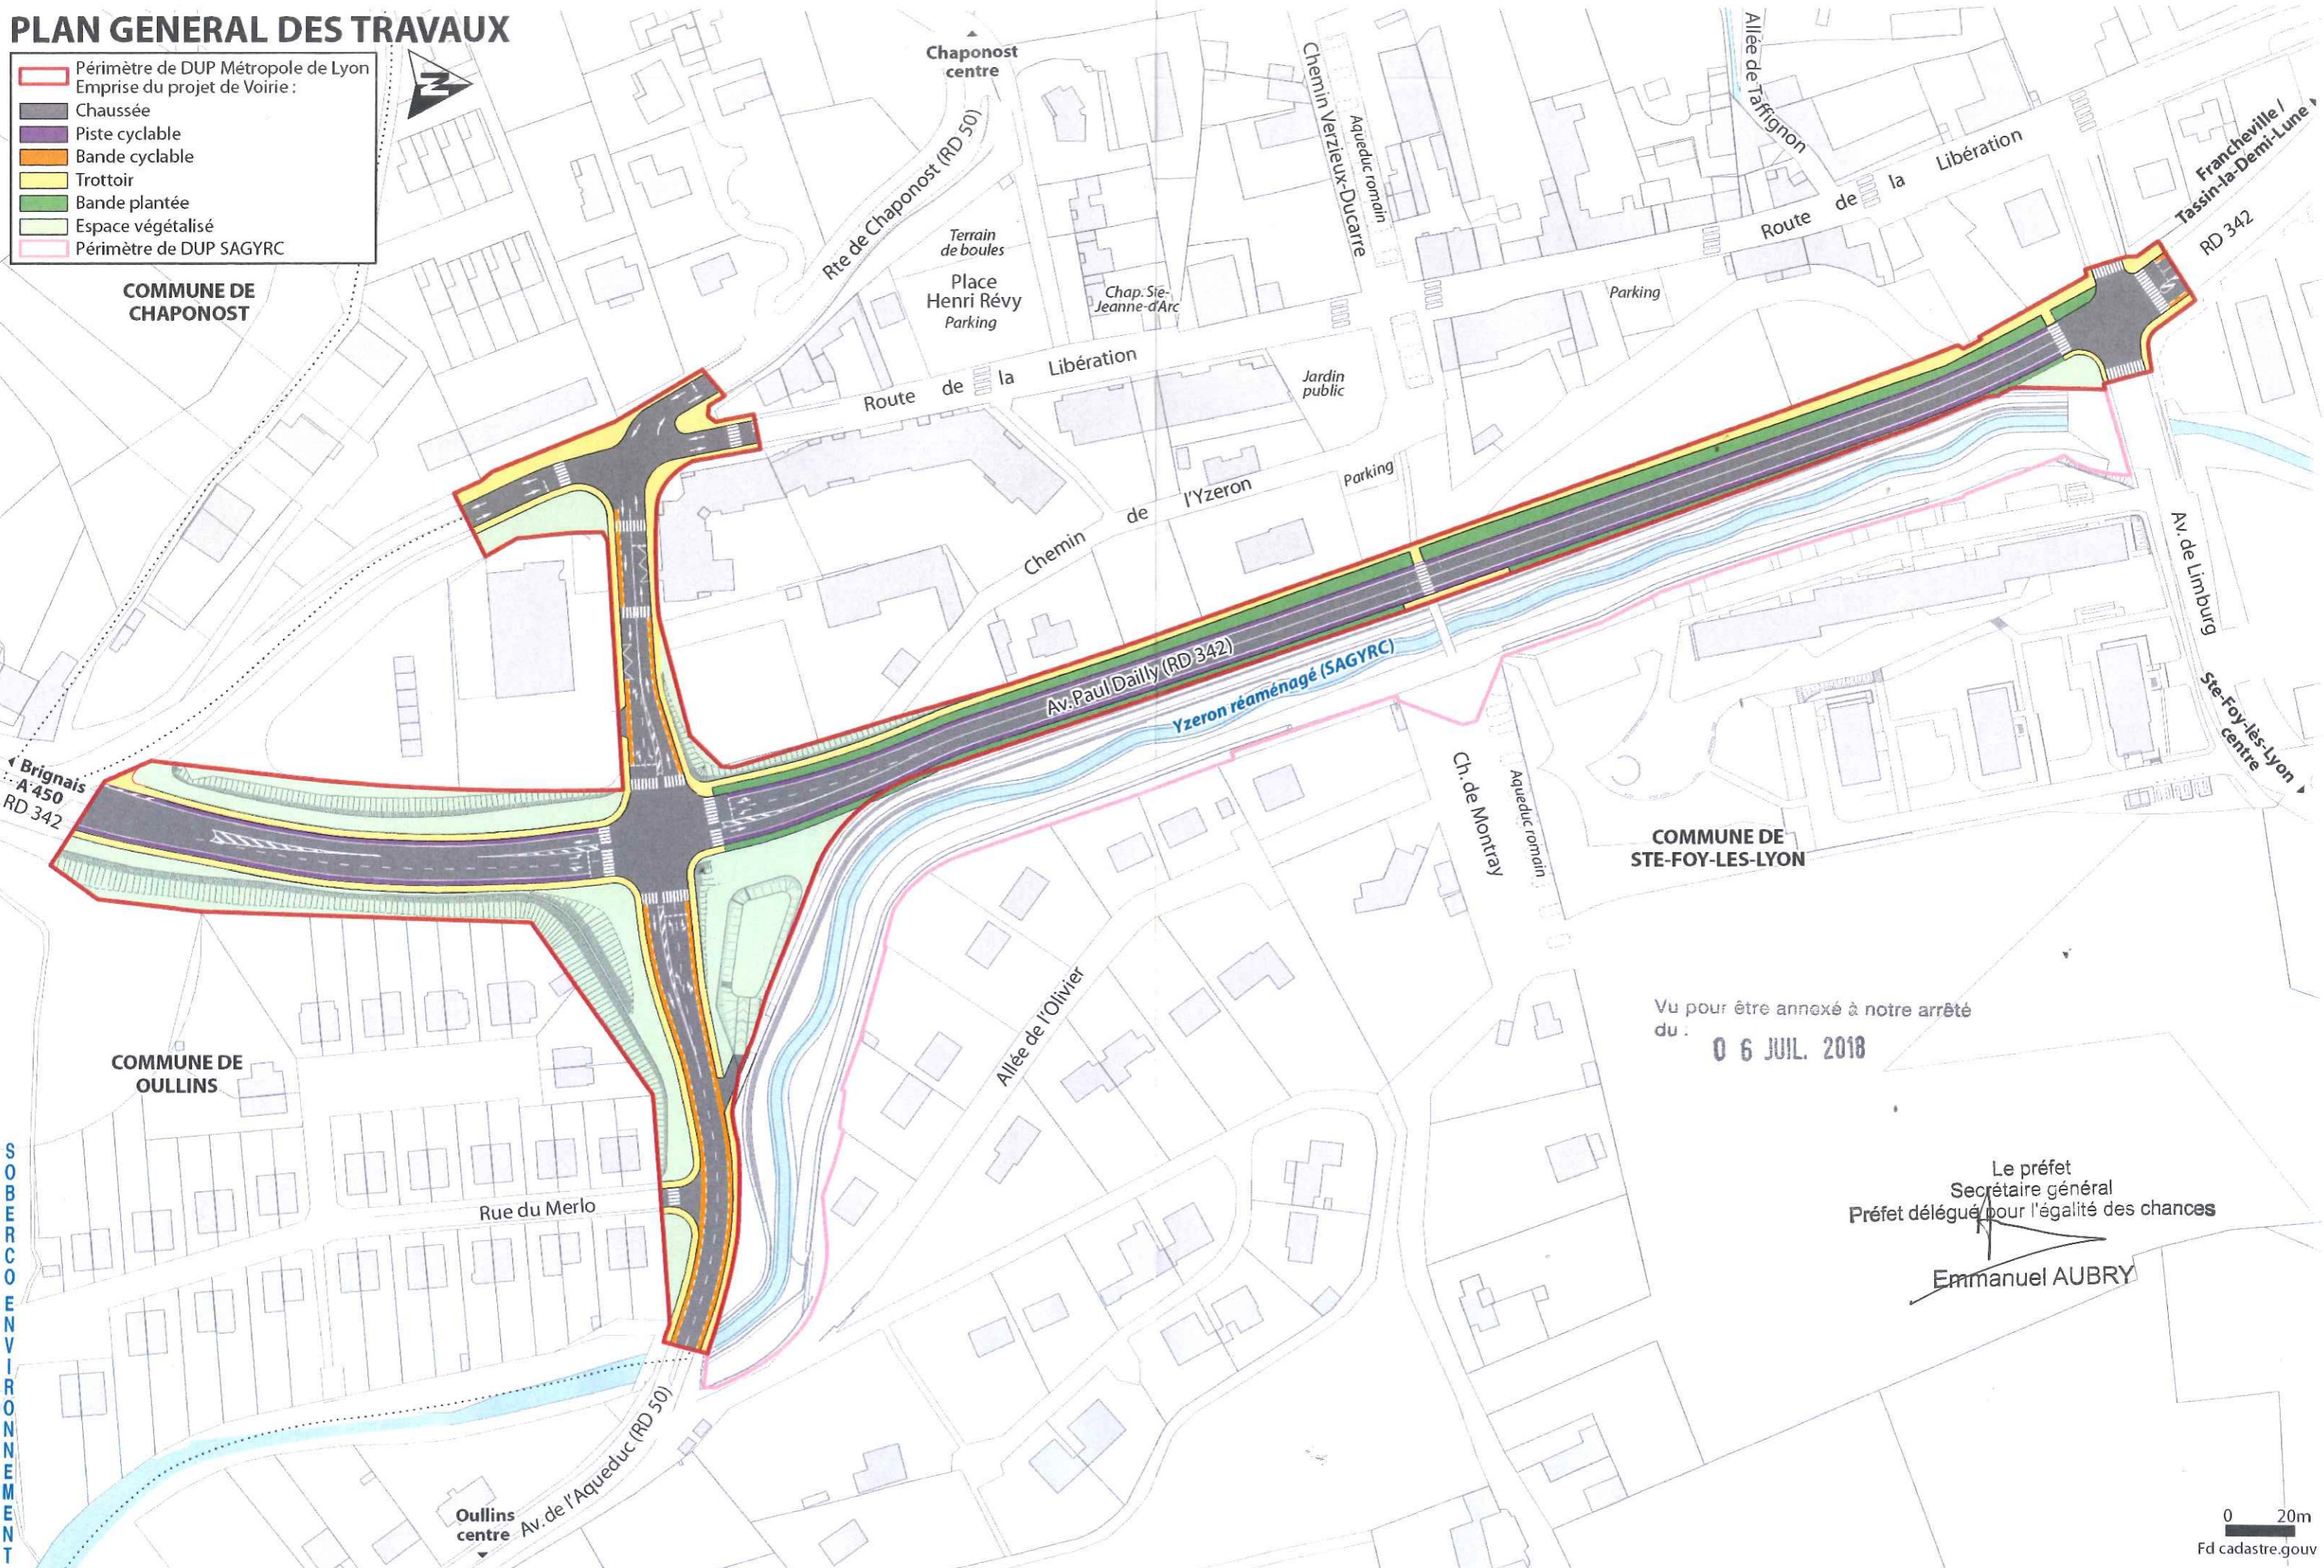

Vu pour être annexé à notre arrêté  
du 06 JUIL. 2018

Le préfet  
Secrétaire général  
Préfet délégué pour l'égalité des chances

Emmanuel AUBRY

0 20m  
Fd cadastre.gouv